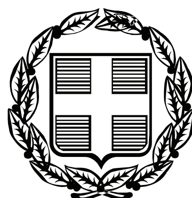


ΕΦΗΜΕΡΙΣ ΤΗΣ ΚΥΒΕΡΝΗΣΕΩΣ

ΤΗΣ ΕΛΛΗΝΙΚΗΣ ΔΗΜΟΚΡΑΤΙΑΣ

ΤΕΥΧΟΣ ΤΕΤΑΡΤΟ **Αρ. Φύλλου 121**

12 Μαρτίου 2010

ΠΕΡΙΕΧΟΜΕΝΑ

ΑΠΟΦΑΣΕΙΣ

ΑΠΟΦΑΣΕΙΣ

Αριθ. 2718 π.ε. (1)

Κήρυξη έκτασης ως αναδασωτέας, εμβαδού 1.166,08 τετρ. μέτρων, στη θέση «Μακρυνάρθι ή Πάτημα» περιφέρειας Δ.Δ. Ζευγολατιού (Οικισμού Καλεντζίου) του Δήμου Βόχας Νομού Κορινθίας, λόγω εκχέρσωσης.

Ο ΓΕΝΙΚΟΣ ΓΡΑΜΜΑΤΕΑΣ
ΠΕΡΙΦΕΡΕΙΑΣ ΠΕΛΟΠΟΝΝΗΣΟΥ

Έχοντας υπόψη:

1. Τις διατάξεις:

α) Του Ν. 2503/1997 «Διοίκηση, οργάνωση, στελέχωση της Περιφέρειας, ρύθμιση θεμάτων για την Τοπική Αυτοδιοίκηση και άλλες διατάξεις».

β) Του Ν. 3200/1955 «Περί διοικητικής αποκέντρωσης» όπως τροποποιήθηκε και συμπληρώθηκε με το Ν.Δ. 532/1970 και μεταγενέστερες διατάξεις.

γ) Της παρ. 1 του άρθρου 24 και της παρ. 3 του άρθρου 117 του Συντάγματος της χώρας μας.

δ) Του Ν. 998/1979 «Περί προστασίας των δασών και των δασικών εν γένει εκτάσεων της χώρας» και συγκεκριμένα των άρθρων 38 και 41, σε συνδυασμό με τις παρ. 1 & 3α του άρθρου 3 και την παρ. 1ε άρθρου 4 του ιδίου Νόμου, όπως τροποποιήθηκε με το Ν. 3208/03 «Περί προστασίας των δασικών οικοσυστημάτων, κατάρτισης δασολογίου, ρύθμισης εμπραγμάτων δικαιωμάτων επί δασών και δασικών εν γένει εκτάσεων και άλλες διατάξεις».

2. Τις Διαταγές του Υπουργείου Γεωργίας:

α) 160417/1180/8-7-80, β) 182447/3049/24-8-80.

3. Την υπ' αριθ. 4800/31-8-2009 Πρόταση του Δασαρχείου Κορίνθου και τα στοιχεία που συνοδεύουν αυτή, μετά την από 31-8-2009 Έκθεση Αυτοψίας - Φωτοερμηνείας της Δασολόγου Δασαρχείου Κορίνθου Βασιλικής Κουλού, σύμφωνα με την οποία η αναφερόμενη στο θέμα έκταση, εμβαδού 1.166,08 τετρ. μέτρων, εκχερσώθηκε παράνομα και χωρίς την άδεια της αρμόδιας Δασικής Αρχής από τον Κων/νο Λάμπρου του Γεωργίου το μήνα Αύγουστο έτους 2008, ενώ καλυπτόταν από αυτοφυές δάσος της ευμεσογειακής ζώνης βλάστησης με ανώροφο αποτελούμενο από Χαλέπιο Πεύκη με μέση συγκόμωση διαχρονικά να υπερβαίνει τα εβδομήντα εκατοστά (0.70) και υπόροφο από χαρακτηριστικά αείφυλλα πλατύφυλλα της περιοχής (σχίνο, πρίνο & κουμαριά) με συγκόμωση μεγαλύτερη από εβδομήντα εκατοστά (0.70) και συνεπώς επιβάλλεται η κήρυξη της ως αναδασωτέας, αποφασίζουμε:

Κηρύσσουμε αναδασωτέα τη Δημόσια δασική έκταση εμβαδού 1.166,08 τετρ. μέτρων, κατά την έννοια του Ν. 998/79 (παρ. 1 & 3α άρθρου 3 και παρ. 1ε άρθρου 4) όπως αυτός τροποποιήθηκε με το Ν. 3208/03, η οποία βρίσκεται στη θέση «Μακρυνάρθι ή Πάτημα» περιφέρειας Δ.Δ. Ζευγολατιού (Οικισμού Καλεντζίου) του Δήμου Βόχας Νομού Κορινθίας, όπως αυτή αποτυπώνεται με τα στοιχεία Α, Β, Γ, Δ, Ε, Ζ, Η, Θ, Ι, Κ, Λ, Μ, Ν, Ξ, Ο, Π, Ρ, Σ, Τ, Υ, Φ, Α στο από 31-8-2009 συνημμένο Τοπογραφικό Διάγραμμα κλίμακας 1:1.000, εντοπίζεται σε Απόσπασμα των υπ' αριθ. 392 191 & 388 191 Ορθοφωτοχαρτών έτους 1996-97 με κλίμακα 1:15.000, οριοθετείται με τη χρήση συντεταγμένων στο Ε.Γ.Σ.Α. '87, ως εξής:

Σημείο	Α:	χ=393605.0786 ψ=4191360.3599
«	Β:	χ=393608.7180 ψ=4191365.3607
«	Γ:	χ=393632.6067 ψ=4191344.3763
«	Δ:	χ=393662.7163 ψ=4191314.8908
«	Ε:	χ=393654.6169 ψ=4191287.1079
«	Ζ:	χ=393650.1491 ψ=4191277.5077

Σημείο	Η: χ=393644.3181 ψ=4191246.6419
«	Θ: χ=393638.8381 ψ=4191228.3070
«	Ι: χ=393630.2187 ψ=4191219.9751
«	Κ: χ=393625.3217 ψ=4191209.0448
«	Λ: χ=393620.4862 ψ=4191210.3168
«	Μ: χ=393626.5242 ψ=4191223.1312
«	Ν: χ=393634.1441 ψ=4191230.7478
«	Ξ: χ=393639.8591 ψ=4191248.1572
«	Ο: χ=393645.5739 ψ=4191280.1573
«	Π : χ=393650.5695 ψ=4191290.0773
«	Ρ: χ=393655.3134 Ψ=4191311.7509
«	Σ: χ=393640.1886 ψ=4191328.4929
«	Τ: χ=393630.8061 ψ=4191322.7448
«	Υ: χ=393624.7527 ψ=4191327.2828
«	Φ: χ=393627.7554 ψ=4191339.6157

και συνορεύει:
ΒΟΡΕΙΑ: Με δάσος
ΝΟΤΙΑ: Με δάσος
ΑΝΑΤΟΛΙΚΑ: Με δάσος
ΔΥΤΙΚΑ: Με δάσος
όπου σύνταξε η Δασολόγος του Δασαρχείου Κορίνθου Βασιλική Κουλού και θεώρησε ο Δασάρχης, με σκοπό την επανεγκατάσταση με φυσική ή τεχνητή αναγέννηση της δασικής βλάστησης που καταστράφηκε από την εκχέρσωση.

Η απόφαση αυτή να δημοσιευθεί στην Εφημερίδα της Κυβερνήσεως.

Τρίπολη, 12 Φεβρουαρίου 2010
Ο Γενικός Γραμματέας Περιφέρειας
ΦΩΤΙΟΣ ΧΑΤΖΗΜΙΧΑΛΗΣ

ΑΠΟΣΠΑΣΜΑ ΕΚ ΤΩΝ 392-191 & 388-191 ΟΡΘΟΦΩΤΟΧΑΡΤΗ
(Φωτογραμμετρικό υπόβαθρο από ορθοαναγωγή α/φ έτους 1996-97)
ΚΛΙΜΑΚΑ 1:15.000



ΕΘΝΙΚΟ ΤΥΠΟΓΡΑΦΕΙΟ
Για τεχνικούς λόγους στο σχεδιάγραμμα, έγινε σμίκρυνση, κατά ποσοστό 58%

Ανήκει στο αριθμ. 4800/31-8-2009 έγγραφο του Δασαρχείου Κορίνθου


ΤΟΠΟΓΡΑΦΙΚΟ ΔΙΑΓΡΑΜΜΑ ΚΛΙΜΑΚΑΣ 1:1000 ΣΤΟ ΟΠΟΙΟ
ΦΑΙΝΕΤΑΙ ΤΟ ΤΜΗΜΑ ΔΗΜΟΣΙΟΥ ΔΑΣΟΥΣ ΧΑΛΕΠΙΟΥ ΠΕΥΚΗΣ ΤΟ ΟΠΟΙΟ ΚΑΤΑΛΗΦΘΗΚΕ ΚΑΙ ΕΚΧΕΡΣΩΘΗΚΕ ΑΠΟ ΤΟΝ ΛΑΜΠΡΟΥ ΚΩΝ/ΝΟ ΤΟΥ ΓΕΩΡΓΙΟΥ ΚΑΤΟΙΚΟ ΚΑΛΕΝΤΖΙΟΥ ΚΑΙ Η ΟΠΟΙΑ ΒΡΙΣΚΕΤΑΙ ΣΤΗΝ Δ.Θ. ΜΑΚΡΥΝΑΡΘΙ Ή ΠΑΤΗΜΑ ΠΕΡΙΦ. ΚΑΛΕΝΤΖΙΟΥ ΤΟΥ ΔΗΜΟΥ ΒΟΧΑΣ.

Εμβαδόν εκχερσωθείσας έκτασης 1.166,08 τ.μ.

Ανήκει στην αριθμ. 271 Βπε
12.2.2010. της Δ/νσης
Δασών Ν. Κορινθίας.

ΟΡΘΟΓΩΝΙΚΕΣ ΣΥΝΤΕΤΑΓΜΕΝΕΣ ΚΟΡΥΦΩΝ
(Σύστημα αναφοράς συντεταγμένων Κρατικό Δίκτυο Ε.Γ.Σ.Α. 87 Datum: GRS '80)

Α	X=393605.0786	Y=4191360.3599
Β	X=393608.7180	Y=4191365.3607
Γ	X=393632.6067	Y=4191344.3763
Δ	X=393662.7163	Y=4191314.8908
Ε	X=393654.6169	Y=4191287.1079
Ζ	X=393650.1491	Y=4191277.5077
Η	X=393644.3181	Y=4191246.6419
Θ	X=393638.8381	Y=4191228.3070
Ι	X=393630.2187	Y=4191219.9751
Κ	X=393625.3217	Y=4191209.0448
Λ	X=393620.4862	Y=4191210.3168
Μ	X=393626.5242	Y=4191223.1312
Ν	X=393634.1441	Y=4191230.7478
Ξ	X=393639.8591	Y=4191248.1572
Ο	X=393645.5739	Y=4191280.1573
Π	X=393650.5695	Y=4191290.0773
Ρ	X=393655.3134	Y=4191311.7509
Σ	X=393640.1886	Y=4191328.4929
Τ	X=393630.8061	Y=4191322.7448
Υ	X=393624.7527	Y=4191327.2828
Φ	X=393627.7554	Y=4191339.6157

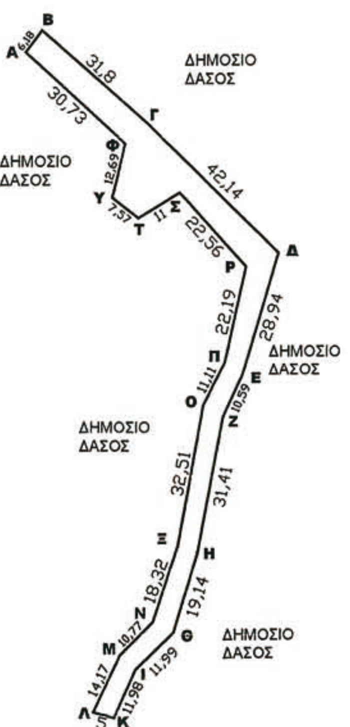

Τρίπολη 12/4/2010 Ο Γ.Δ.Π.Π.	Κόρινθος 21/4/2010 Ο Δ/ντής Δασών	Κόρινθος 31 / 08 /2009 Ο Δασάρχης	Κόρινθος 31 / 08/2009 Η Συντάκτρια
Φώτιος Χατζημιχάλης	Παν. Καλλίρης Δασολόγος	Παν. Μπούλιας Δασολόγος	Βασ. Κουλού Δασολόγος

Αριθ. 2582 π.ε. (2)

Κήρυξη έκτασης ως αναδασωτέας εμβαδού 1.082,57 τετρ. μέτρων, στη θέση «Κατσιβίρι» περιφέρειας Δήμου Αγίων Θεοδώρων του Νομού Κορινθίας, λόγω εκχέρσωσης.

Ο ΓΕΝΙΚΟΣ ΓΡΑΜΜΑΤΕΑΣ
ΠΕΡΙΦΕΡΕΙΑΣ ΠΕΛΟΠΟΝΝΗΣΟΥ

Έχοντας υπόψη:

1. Τις διατάξεις:

α) Του Ν. 2503/1997 «Διοίκηση, οργάνωση, στελέχωση της Περιφέρειας, ρύθμιση θεμάτων για την Τοπική Αυτοδιοίκηση και άλλες διατάξεις».

β) Του Ν. 3200/1955 «Περί διοικητικής αποκέντρωσης» όπως τροποποιήθηκε και συμπληρώθηκε με το Ν.Δ. 532/1970 και μεταγενέστερες διατάξεις.

γ) Της παρ. 1 του άρθρου 24 και της παρ. 3 του άρθρου 117 του Συντάγματος της χώρας μας.

δ) Του Ν. 998/1979 «Περί προστασίας των δασών και των δασικών εν γένει εκτάσεων της χώρας» και συγκεκριμένα των άρθρων 38 και 41, σε συνδυασμό με τις παρ. 1 & 3α άρθρου 3 και τις παρ. 1β, 1δ & 2δ άρθρου 4 του ιδίου Νόμου, όπως τροποποιήθηκε με το Ν. 3208/03 «Περί προστασίας των δασικών οικοσυστημάτων, κατάρτισης δασολογίου, ρύθμισης εμπραγμάτων δικαιωμάτων επί δασών και δασικών εν γένει εκτάσεων και άλλες διατάξεις».

2. Τις Διαταγές του Υπουργείου Γεωργίας:

α) 160417/1180/8-7-80, β) 182447/3049/24-8-80.

3. Την υπ' αριθ. 4924/3-9-2009 Πρόταση του Δασαρχείου Κορίνθου μετά την από 2-9-2009 Έκθεση Αυτοψίας - Φωτοερμηνείας της Δασολόγου Δασαρχείου Κορίνθου Βασιλικής Κουλού, σύμφωνα με την οποία η αναφερόμενη στο θέμα έκταση μετά το έτος 1972 εκχερσώθηκε παράνομα και χωρίς την άδεια της αρμόδιας Δασικής Αρχής από τον Γεώργιο Στάμου του Κων/νου, κάτοικο Αγίων Θεοδώρων, ενώ καλυπτόταν από δάσος Χαλεπίου Πεύκης με συγκόμωση ανωρόφου να υπερβαίνει τα τριάντα εκατοστά (0.30) και με υπόροφο αποτελούμενο από αείφυλλα πλατύφυλλα (κυρίως πρίνο & σχίνο), με συγκόμωση μεγαλύτερη από τριάντα εκατοστά (0.30) και συνεπώς επιβάλλεται η κήρυξη της ως αναδασωτέας, αποφασίζουμε:

Κηρύσσουμε αναδασωτέα τη Δημοτική δασική έκταση κατά την έννοια του Ν. 998/79 (παρ. 1 άρθρου 3) όπως τροποποιήθηκε με το Ν. 3208/03, η οποία βρίσκεται στη θέση «Κατσιβίρι» περιφέρειας Δήμου Αγίων Θεοδώρων του Νομού Κορινθίας, όπως αυτή αποτυπώνεται με τα στοιχεία Ζ, Η, Θ, Υ, Φ, 3, Δ, Ε, Ζ στο από 2-9-09 συνημμένο Τοπογραφικό Διάγραμμα κλίμακας 1:1.000 εμβαδού 1.082,57 τετρ. μέτρων, εντοπίζεται σε Απόσπασμα των υπ' αριθ. 420 197 & 420 200 Ορθοφωτοχαρτών έτους 1996-97 με κλίμακα 1:5.000, οριοθετείται με τη χρήση συντεταγμένων στο Ε.Γ.Σ.Α. '87, ως εξής:

Σημείο	Ζ:	Χ=422800.0810	ψ=4199836.1870
«	Η:	Χ=422788.1740	ψ=4199833.7300
«	Θ:	Χ=422765.2760	ψ=4199833.0970
«	Υ:	Χ=422765.7443	ψ=4199825.6636
«	Φ:	Χ=422819.8075	ψ=4199809.3329
«	3:	Χ=422835.4810	ψ=4199817.5581
«	Δ:	Χ=422830.6550	ψ=4199830.7050
«	Ε:	Χ=422821.1100	ψ=4199828.0210

και συνορεύει:

ΒΟΡΕΙΑ: Με δάσος σύμφωνα με το Προσωρινό Δασικό Κτηματολόγιο περιοχής Αγ. Θεοδώρων

ΝΟΤΙΑ: Με μη δασική έκταση

ΑΝΑΤΟΛΙΚΑ: Με μη δασική έκταση

ΔΥΤΙΚΑ: Με δάσος σύμφωνα με το Προσωρινό Δασικό Κτηματολόγιο περιοχής Αγ. Θεοδώρων όπου σύνταξε η Δασολόγος του Δασαρχείου Κορίνθου Βασιλική Κουλού και θεώρησε ο Δασάρχης, με σκοπό την επανεγκατάσταση με φυσική ή τεχνητή αναγέννηση της δασικής βλάστησης που καταστράφηκε από την εκχέρσωση.

Η απόφαση αυτή να δημοσιευθεί στην Εφημερίδα της Κυβερνήσεως.

Τρίπολη, 12 Φεβρουαρίου 2010

Ο Γενικός Γραμματέας Περιφέρειας
ΦΩΤΙΟΣ ΧΑΤΖΗΜΙΧΑΛΗΣ

ΑΠΟΣΠΑΣΜΑ ΕΚ ΤΩΝ 420-197 & 420-200 ΟΡΘΟΦΩΤΟΧΑΡΤΩΝ
(Φωτογραμμετρικό υπόβαθρο από ορθοαναγωγή α/φ έτους 1996-97)
ΚΛΙΜΑΚΑ 1:5.000

ΕΘΝΙΚΟ ΤΥΠΟΓΡΑΦΕΙΟ
Για τεχνικούς λόγους στο σχεδιάγραμμα, έγινε σμίκρυνση, κατά ποσοστό 56%

Ανήκει στο αριθμ. 4924/3-9-2009 έγγραφο του Δασαρχείου Κορίνθου

ΤΟΠΟΓΡΑΦΙΚΟ ΔΙΑΓΡΑΜΜΑ ΚΛΙΜΑΚΑΣ 1:1000 ΣΤΟ ΟΠΟΙΟ ΦΑΙΝΕΤΑΙ ΤΟ ΤΜΗΜΑ ΔΗΜΟΤΙΚΟΥ ΔΑΣΟΥΣ ΠΟΥ ΚΑΤΑΛΗΦΘΗΚΕ ΚΑΙ ΕΚΧΕΡΣΩΘΗΚΕ ΦΕΡΟΜΕΝΗΣ ΙΔΙΟΚΤΗΣΙΑΣ ΤΟΥ ΣΤΑΜΟΥ ΓΕΩΡΓΙΟΥ ΤΟΥ ΚΩΝ/ΝΟΥ ΚΑΤΟΙΚΟΥ ΑΓΙΩΝ ΘΕΟΔΩΡΩΝ ΚΑΙ Η ΟΠΟΙΑ ΒΡΙΣΚΕΤΑΙ ΣΤΗΝ Δ.Θ.ΚΑΤΣΙΒΙΡΙ ΠΕΡΙΦ.ΤΟΥ ΔΗΜΟΥ ΑΓΙΩΝ ΘΕΟΔΩΡΩΝ.

Εμβαδόν εκχερσωθείσας έκτασης 1.082,57 τ.μ.

Ανήκει στην αριθμ. 258ΠΕ 12.2.10 ... της Δ/νσης Δασών Ν. Κορινθίας.

ΟΡΘΟΓΩΝΙΚΕΣ ΣΥΝΤΕΤΑΓΜΕΝΕΣ ΚΟΡΥΦΩΝ
(Σύστημα αναφοράς συντεταγμένων Κρατικό Δίκτυο Ε.Γ.Σ.Α. 87 Datum: GRS '80)

Δ	422830,6550	4199830,7050
Ε	422821,1100	4199828,0210
Ζ	422800,0810	4199836,1870
Η	422788,1740	4199833,7300
Θ	422765,2760	4199833,0970
Υ	422765,7443	4199825,6636
Φ	422819,8075	4199809,3329
3	422835.4810	4199817,5581

Τρίπολη 19/3/2010	Κόρινθος 5/2/2010	Κόρινθος 03 / 09 /2009	Κόρινθος 02 / 09/2009
Ο Γ.Δ.	Ο Δ/ντής Δασών	Ο Δασάρχης	Η Συντάκτρια
Φώτιος Χατζηγιάλης	Παν. Καλλίρης Δασολόγος	Παν. Μπούλιας Δασολόγος	Βασ. Κουλού Δασολόγος

Αριθμ. 233 (3)

Καθορισμός χρήσης στο αγρόκτημα του Δ.Δ Αγίου Δημητρίου του Δήμου Ελλήσποντου (Σχετ. Το με αριθμ. πρωτ. 3453/35/19-1-2010 έγγραφο της Διεύθυνσης Γεωργικής Ανάπτυξης της Περιφέρειας Δυτικής Μακεδονίας).

Ο ΝΟΜΑΡΧΗΣ ΚΟΖΑΝΗΣ

Έχοντας υπόψη:

1) Το Ν. 1512/11-1-85 (ΦΕΚ 4Δ) και ειδικότερα το άρθρο 3 παρ. 1 αυτού.

2) Το Ν. 1337/12-3-83 (ΦΕΚ 33Δ/14-3-83) για επέκταση πολεοδομικών σχεδίων κ.τ.λ.

3) Το Ν. 360/1976 για τη Χωροταξία και το Περιβάλλον.

4) Το Ν. 1032/1980 για τη σύσταση του Υπ. ΧΟΠ.

5) Την με αριθμ. 59/2008 απόφαση του Δημοτικού Συμβουλίου Ελλήσποντου

6) Τα με αριθμ. Πρωτ. 9709/1-7-2008 & 3872/21-3-2009 έγγραφα της Δ/νσης Αγροτικής ανάπτυξης της Ν.Α. Κοζάνης.

7) Το με αριθμ. Πρωτ. 68185/2394/14-1-2010 έγγραφο του Τμήματος Περιβαλλοντικού και Χωροταξικού σχεδιασμού της Δ/νσης Περιβάλλοντος και Χωροταξίας της Περιφέρειας Δυτικής Μακεδονίας.

8) Το με αριθμ.4335/20-11-2008 έγγραφο Τμήματος Πολεοδομίας της Δ/νσης Πολεοδομίας της Ν.Α. Κοζάνης

9) Το με αριθμ. Πρωτ. 1108/20-6-2008 έγγραφο της Τοπογραφικής Υπηρεσίας Ν.Α. Κοζάνης.

10) Το με αριθμ. πρωτ. 4436/14-7-2008 έγγραφο του Υπουργείου Πολιτισμού Λ' Εφορείας Προϊστορικών και Κλασικών Αρχαιοτήτων.

11) Το με αριθμ. 1817/14-7-2008 έγγραφο του Υπουργείου Πολιτισμού 17η Εφορεία Βυζαντινών Αρχαιοτήτων.

12) Το με αριθμ. πρωτ. ΔΥ&ΚΠ/5682/27-8-2008 έγγραφο του τμήματος Δημ. Υγιεινής της Δ/νσης Υγείας και Κοιν. Πρόνοιας της Ν.Α. Κοζάνης.

13) Το με αριθμ. πρωτ. έγγραφο της Κτηματικής Υπηρεσίας Κοζάνης.

14) Το με αριθμ. πρωτ. 828/16-7-2008 έγγραφο της Δ/νσης Τουρισμού της Γενικής Δ/νσης Περιφέρειας Δυτικής Μακεδονίας.

15) Το με αριθμ. Πρωτ. 87005/2838/26-8-2008 έγγραφο του Δασαρχείου Κοζάνης.

16) Δύο (2) τοπογραφικά διαγράμματα του Μηχ. Δομικών Έργων Αναστασίου Αργυρίου όπου απεικονίζεται η θέση του προς παραχώρηση τεμαχίου.

17) α) Το Ν. 2218/13-6-94(ΦΕΚ 90Α/13-6-94) περί «ίδρυσης Νομαρχιακής Αυτοδιοίκησης κ.τ.λ.» όπως συμπληρώθηκε με το Ν. 2240/15-9-949ΦΕΚ 153Α/15-9-94).

β) Την με αριθμό 19/31-3-95(ΦΕΚ 326Β/27-4-95) απόφαση Νομαρχιακού Συμβουλίου Κοζάνης.


18) Το γεγονός ότι δεν προκαλεί δαπάνη η υπ' όψη παραχώρηση σε βάρος του προϋπολογισμού του οικείου Ο.Τ.Α., αποφασίζουμε:


Καθορίζουμε ως χρήση γης τη λειτουργία που γενικά εξυπηρετεί την ανέγερση σταυλικών εγκαταστάσεων. Το υπόψη τεμάχιο, συνολικής έκτασης 4035 τ.μ., όπως απεικονίζεται στο συνημμένο τοπογραφικό διάγραμμα που υπογράφεται από τον Μηχ. Δρομικών Έργων Αναστασίου Αργύριο, βρίσκεται στο αγρόκτημα Δ.Δ Αγ. Δημητρίου και εμπίπτει στο αριθμ. 2^{οα} χέρσο κοινό Αναμόρφωσης έτους 1960, όπως φαίνεται στο συνημμένο τοπογραφικό διάγραμμα.

Η απόφαση αυτή να δημοσιευθεί στην Εφημερίδα της Κυβερνήσεως.

Κοζάνη, 18 Φεβρουαρίου 2010

Ο Νομάρχης
ΓΕΩΡΓΙΟΣ ΔΑΚΗΣ

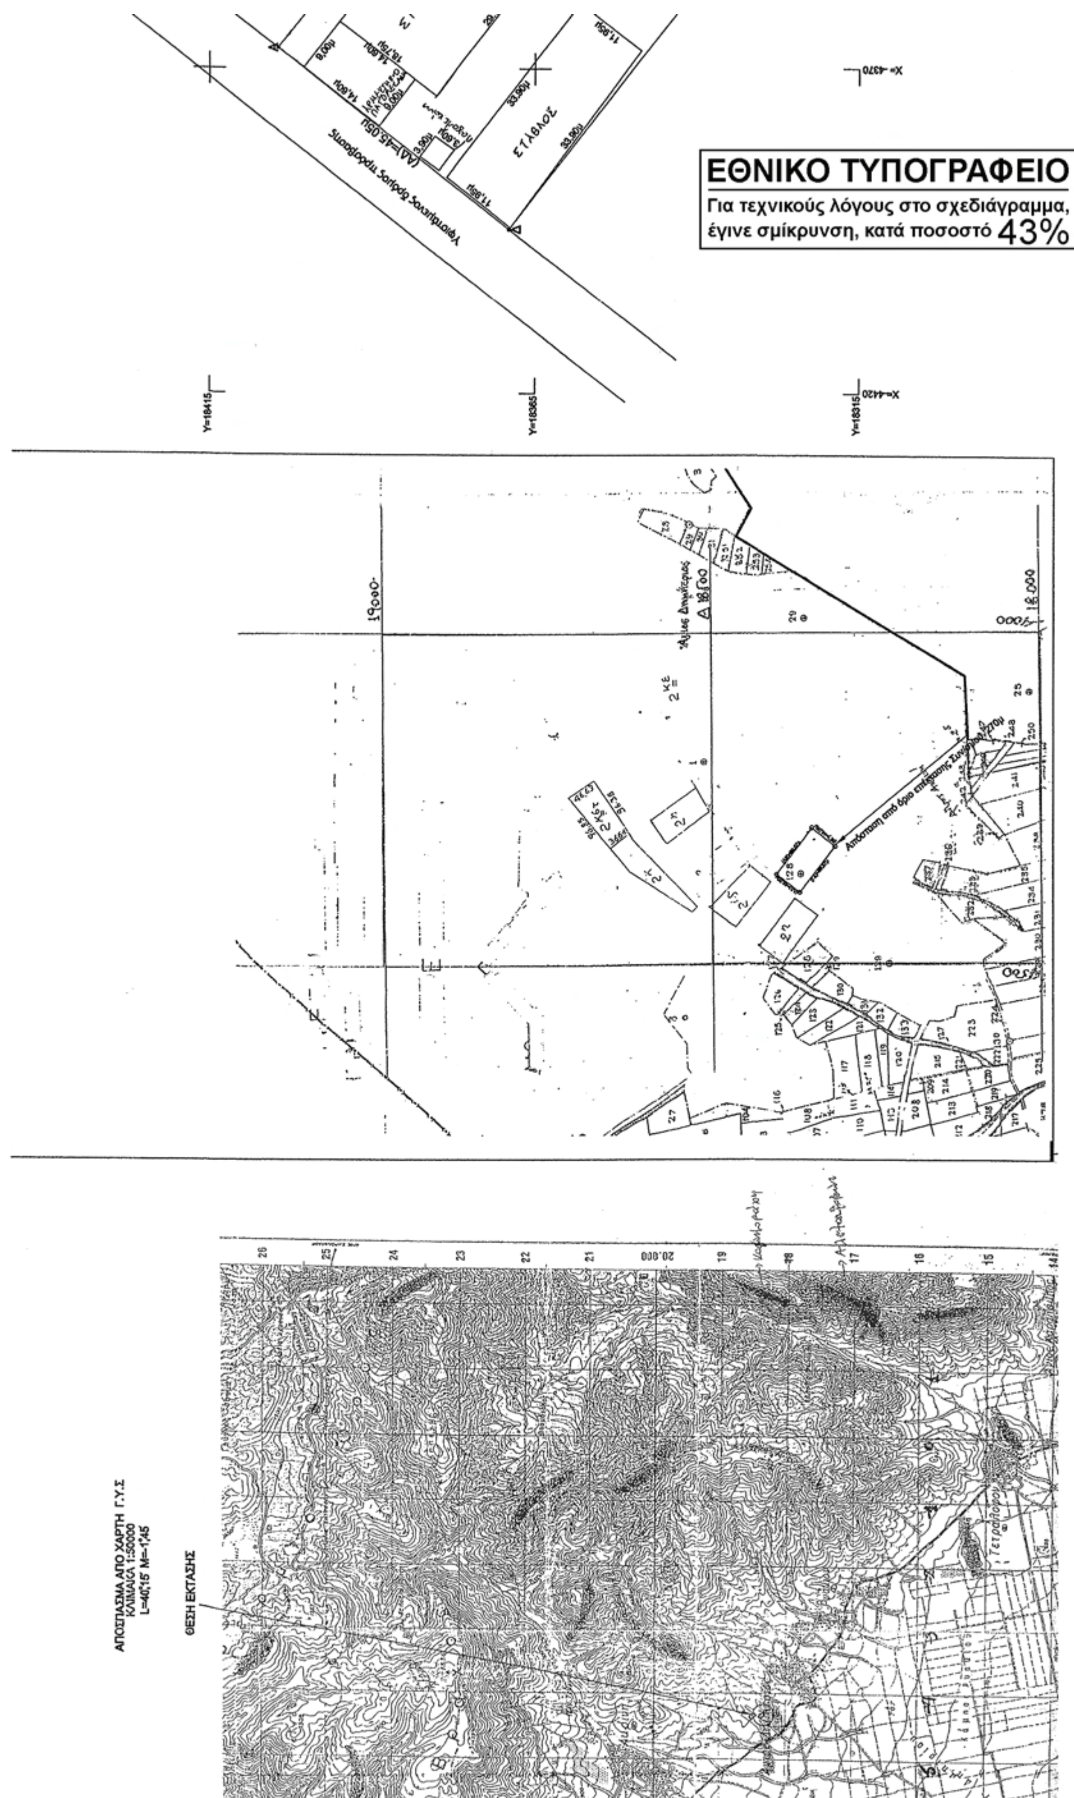
ΕΘΝΙΚΟ ΤΥΠΟΓΡΑΦΕΙΟ
Για τεχνικούς λόγους στο σχεδιάγραμμα, έγινε σμίκρυνση, κατά ποσοστό 43%

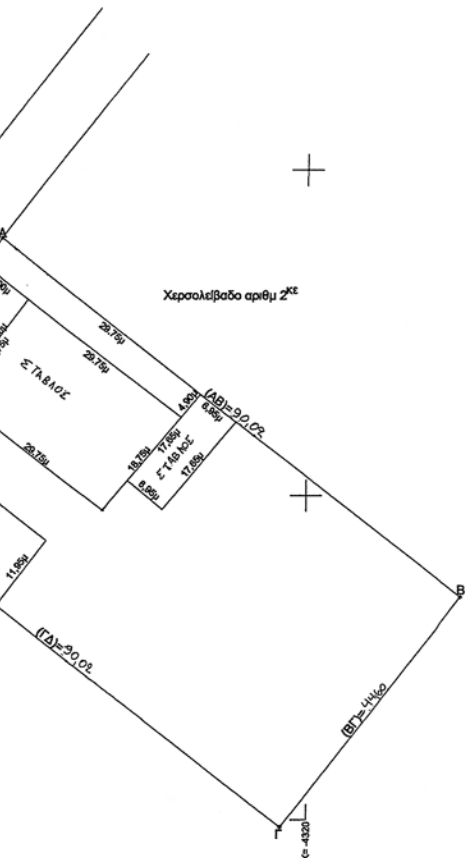

<u>ΟΡΟΙ ΔΟΜΗΣΗΣ - ΕΚΤΟΣ ΣΧΕΔΙΟΥ ΠΟΛΕΩΣ ΠΕΡΙΟΧΗ</u>

Π.Δ. /24-5-85 ΦΕΚ-270/Δ/31-8-85 η τροποποίησης 5-1-87 Π.Δ Φ.Ε.Κ 78/17-2-87
" 2-3-87 Π.Δ Φ.Ε.Κ 157 Δ/14-3-87
" 29-12-87 Π.Δ Φ.Ε.Κ 18Δ/22-1-90

Ελάχιστο Εμβαδό : 4000 τ.μ.
Ελάχιστο πρόσωπο : 45 μ
Ελάχιστο βάθος : 50 μ
Ποσοστό κάλυψης : 10% η κατά παρέκλιση 30% για Γεωργοκτηνοτριφικά κτήρια
Απόσταση από τα όρια οικοπέδου 15,00-7,50 μ η όχι μικρότερη από 5,00μ
Μέγιστος συντελεστής δόμησης: 0.20
Μέγιστο ύψος : 7.50 μ.
Αριθμός ορόφων : 2 (Προσαύξηση για στέγη 1.20μ)

ΑΡΙΘΜΟΣ ΚΟΡΥΦΩΝ Ν=4

L=40,15' M= -1,45'

Α/Α	X(m)	Y(m)
Α	-4366,846	18404,565
Β	-4296,917	18319,141
Γ	-4323,376	18313,996
Δ	-4394,584	18369,067

ΕΓΣΑ 87

Α/Α	X(m)	Y(m)
Α	323.121,426	4.475785,358
Β	323.191,059	4.475728,316
Γ	323.162,399	4.475693,812
Δ	323.092,878	4.475750,508

<u>ΕΜΒΑΔΟΝ</u> Ε(Α-Β-Γ-Δ-Α)=4035,00 m2

<u>ΔΗΛΩΣΗ ΜΗΧΑΝΙΚΟΥ</u>

Ο Κάτωθι υπογεγραμμένος .ΑΝΑΣΤΑΣΙΟΥ ΑΡΓΥΡΙΟΣ...... βεβαιώνω ότι το τμήμα (Α-Β-Γ-Δ-Α) του υπ αριθμ 2ΚΕ (Χερσολείβαδο -κοινόχρηστο) όπως φαίνεται στο τοπογραφικό διάγραμμα βρίσκεται εκτός Συν/σμού " Α.Γ ΔΗΜΗΤΡΙΟΥ " του Δήμου Ελλησπόντου και καθ ότι έχει Ε=4035,00τ.μ >4000τμ σύμφωνα με τις πολεοδομικές διατάξεις (Γ.Ο.Κ) είναι άρτιο και οικοδομήσιμο

Δεν διέρχεται από αυτό δίκτυα Δ.Ε.Η υψηλής τάσης σε απόσταση 25μ από τα όρια


Δεν διέρχεται ρέμμα σε απόσταση μικρότερη από 20μ

Επίσης βεβαιώνω ότι βρίσκεται σε μεγαλύτερη ακτίνα των 1000μ από λατομειακή ζώνη και 500μ από μεμονωμένο λατομείο

ΑΝΑΣΤΑΣΙΟΥ ΑΡΓΥΡΗΣ
ΜΗΧΑΝΙΚΟΣ ΔΟΜΙΚΩΝ ΕΡΓΩΝ Τ.Ε.
ΠΤΥΧΙΟΥΧΟΣ ΤΕΙ ΣΕΡΡΩΝ

ΕΡΓΟΔΟΤΗΣ : ΑΜΑΡΑΝΤΙΔΗΣ ΙΩΑΝΝΗΣ	
ΔΗΜΟΣ: ΕΛΛΗΣΠΟΝΤΟΥ	
ΔΗΜΟΤΙΚΟ ΔΙΑΜΕΡΙΣΜΑ : " Α.Γ ΔΗΜΗΤΡΙΟΥ "	
ΕΡΓΟ : ΑΠΟΤΥΠΩΣΗ ΕΚΤΑΣΗΣ ΑΠΟ ΤΟ ΥΠ ΑΡΙΘΜ. 2ΚΕ Χερσολείβαδο	
ΜΕΛΕΤΗΤΗΣ: ΑΝΑΣΤΑΣΙΟΥ ΑΡΓΥΡΙΟΣ	
ΘΕΜΑ ΣΧΕΔΙΟΥ : ΤΟΠΟΓΡΑΦΙΚΟ ΔΙΑΓΡΑΜΜΑ	ΚΛΙΜΑΚΑ 1 : 500
ΧΡΟΝΟΣ ΜΕΛΕΤΗΣ : ΦΕΒΡΟΥΑΡΙΟΣ 2008	
Ο ΣΥΝΤΑΞΑΣ	

ΑΝΑΣΤΑΣΙΟΥ ΑΡΓΥΡΗΣ
ΜΗΧΑΝΙΚΟΣ ΔΟΜΙΚΩΝ ΕΡΓΩΝ Τ.Ε.
ΠΤΥΧΙΟΥΧΟΣ ΤΕΙ ΣΕΡΡΩΝ

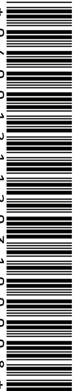
04001211203100008

ΑΠΟ ΤΟ ΕΘΝΙΚΟ ΤΥΠΟΓΡΑΦΕΙΟ
ΚΑΠΟΔΙΣΤΡΙΟΥ 34 * ΑΘΗΝΑ 104 32 * ΤΗΛ. 210 52 79 000 * FAX 210 52 21 004
ΗΛΕΚΤΡΟΝΙΚΗ ΔΙΕΥΘΥΝΣΗ: http://www.et.gr – e-mail: webmaster.et@et.gr